


IEG. o.s. LEVICE - LEVITEX suterén

JEDÄLENĚ Č.S. 3691  
 PÖDORYS 1.PP

# JEDĀLENĚ Č.S. 3621 PŮDORYS 1.NP

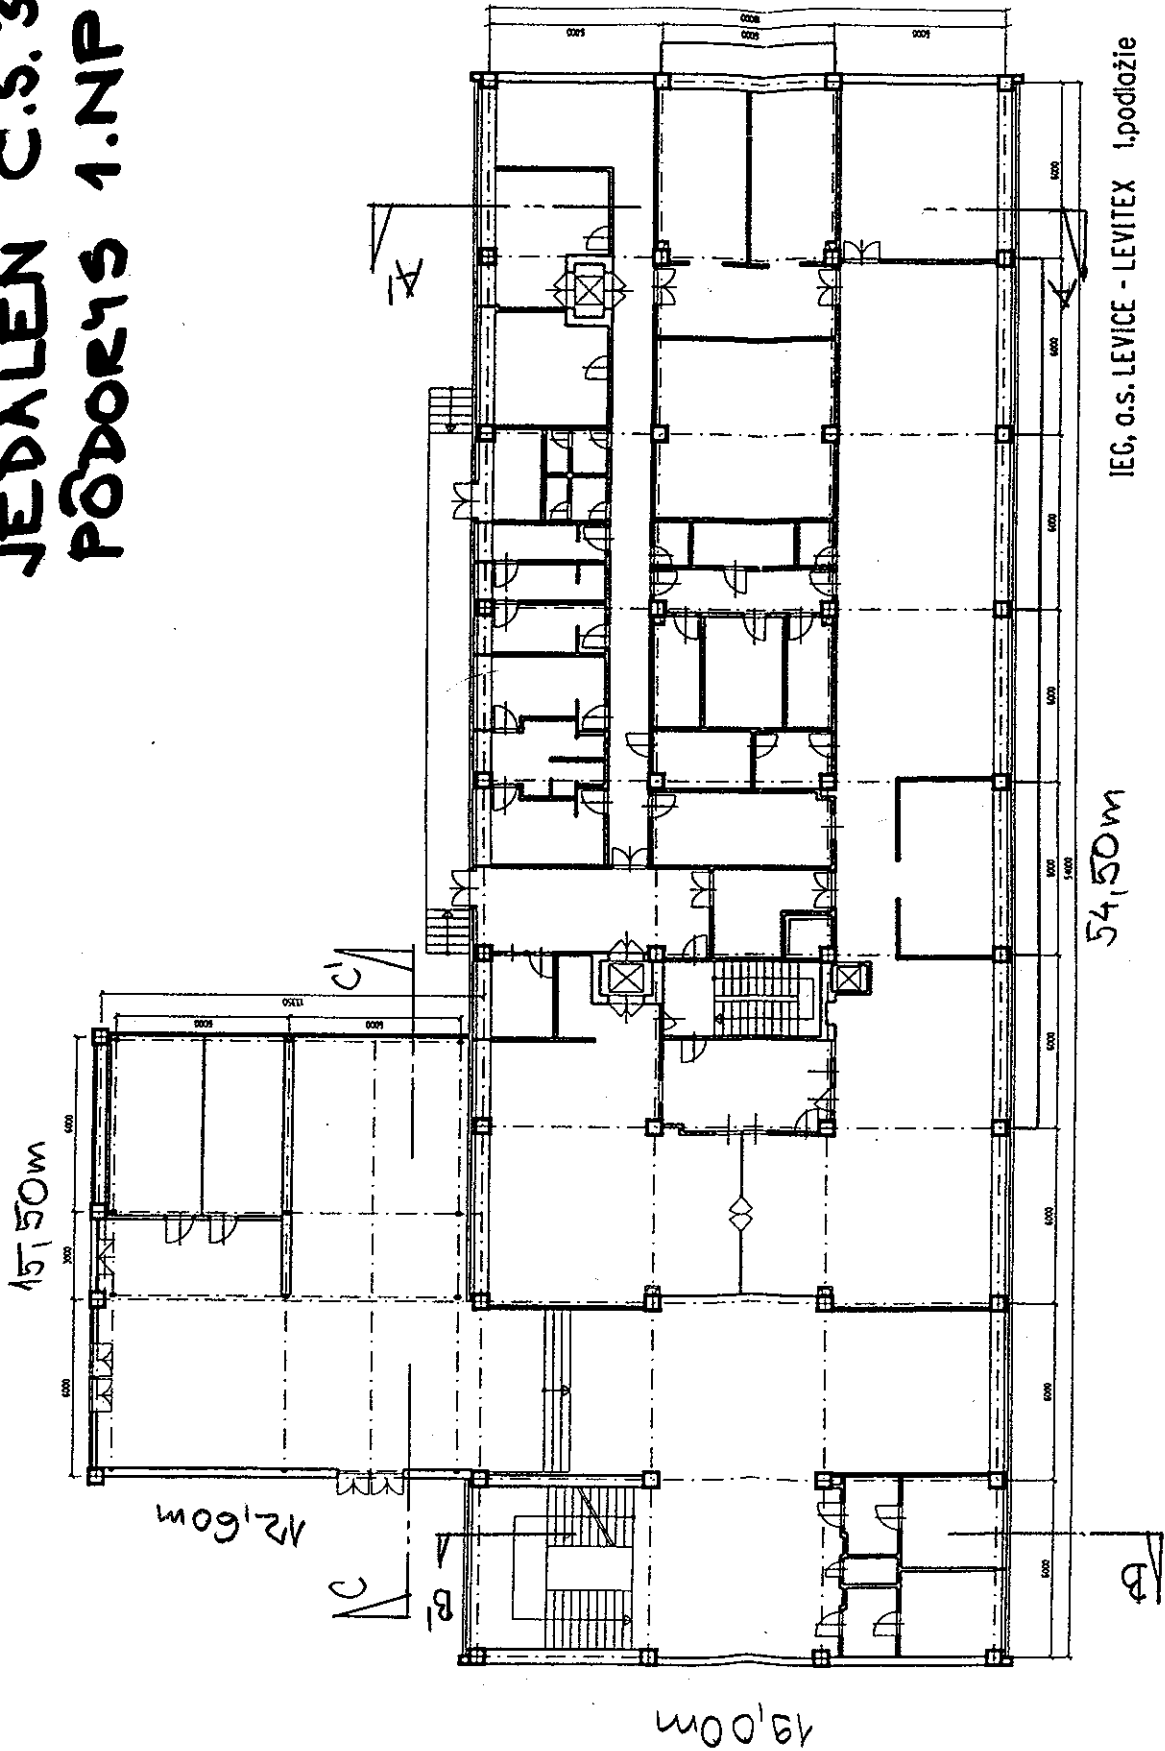


IEG, a.s. LEVICE - LEVITEX 1.podlažie

54,50m

12,60m

15,50m

# JEDÁLENĚ Č.S. 3691 PŮDORIS 2.NP

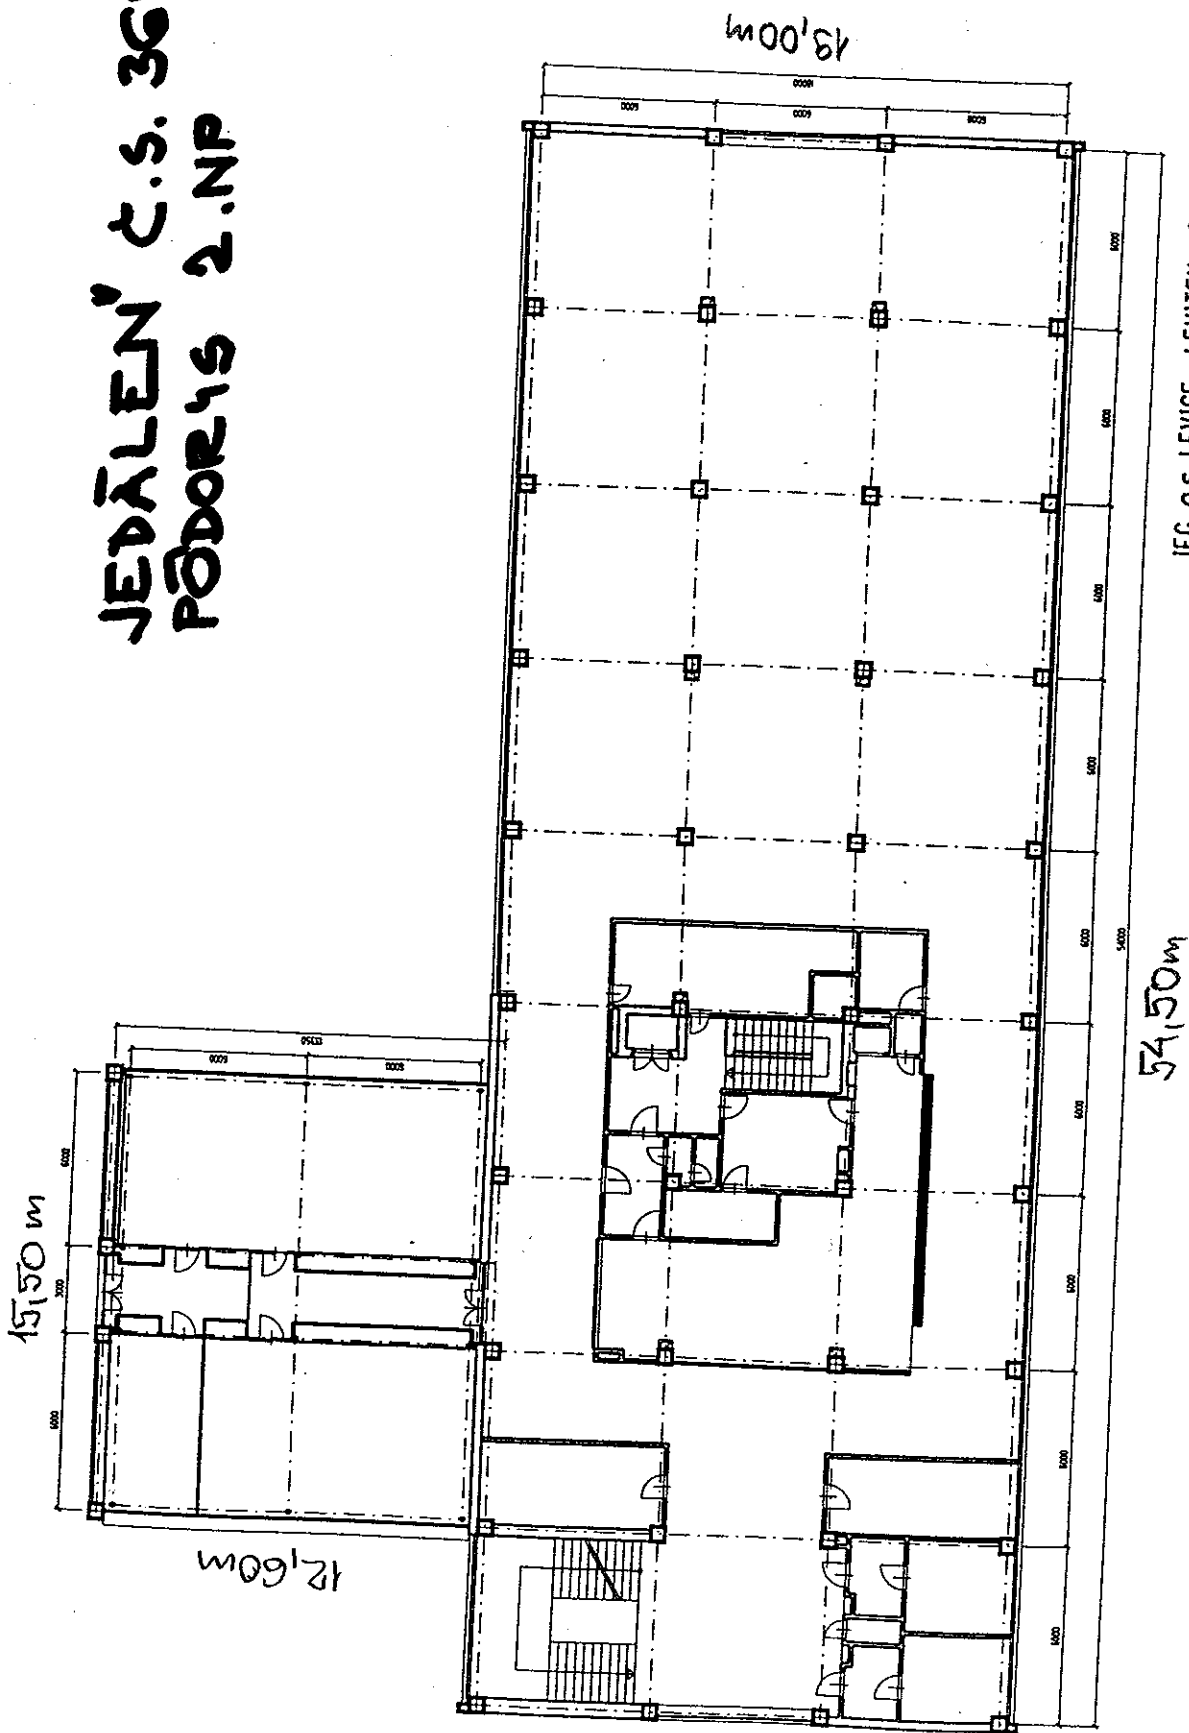

IEG, a.s. LEVICE - LEVITEX 2.podlažie

54,50 m

SITUAČNÝ NÁČRTOK JEDÁLNE  
 v Leviciach, parc. č. 883/6  
 Príloha k znaleckému posudku

Mierka 1:300

