


Vzorové podlažie

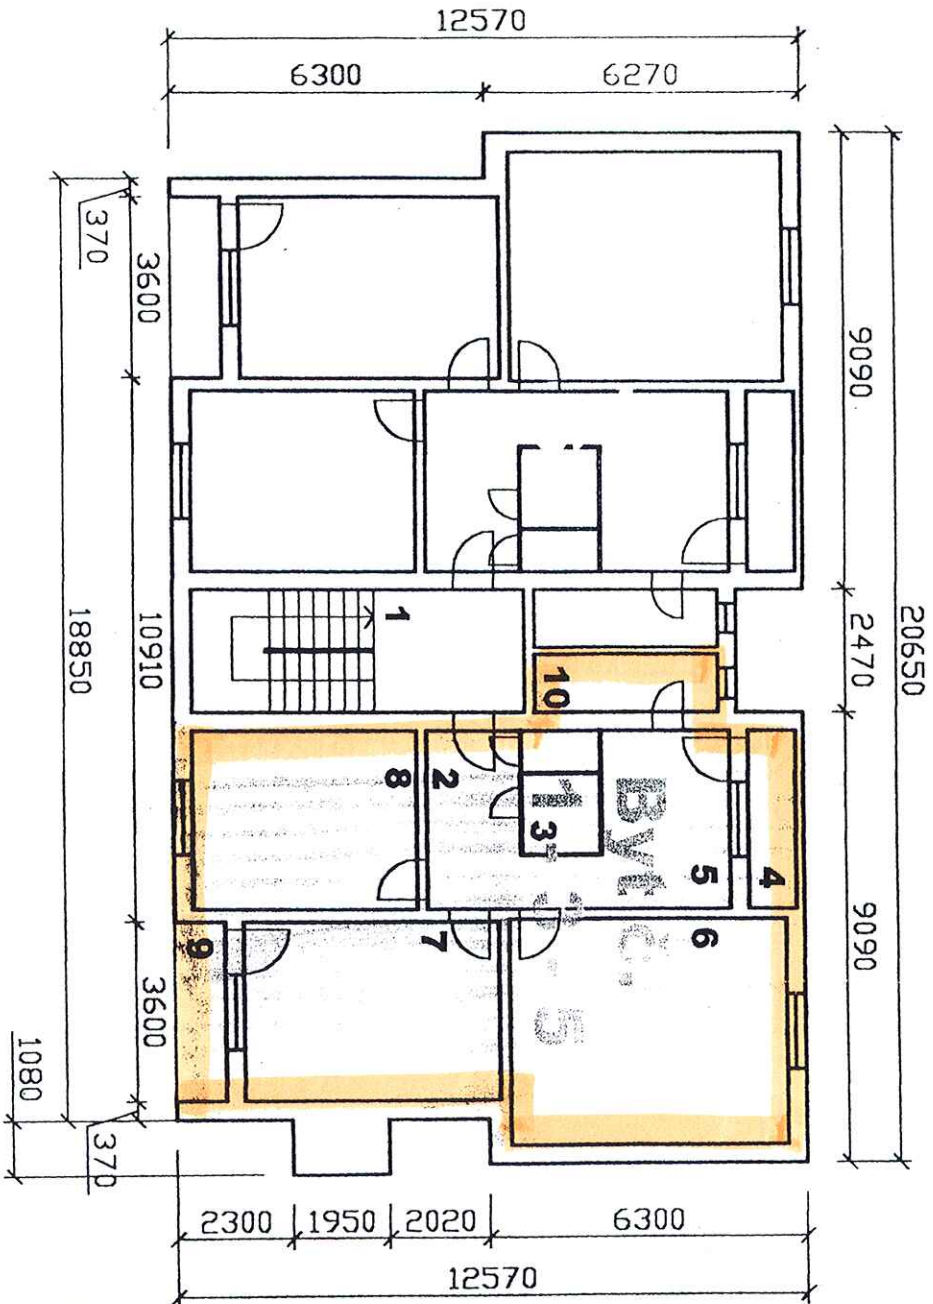

- 1 Spol. chodba
- 2 Chodba bytu
- 3 Kúpeľňa a WC
- 4 Balkón
- 5 Kuchyňa
- 6 Izba
- 7 Izba
- 8 Izba
- 9 Balkón
- 10 Komora

1 - 3 - 4 - 5 - 6 - 7 - 8 - 9 - 10
 7,02 m²
 7,02 m²

Mierka 1 : 150