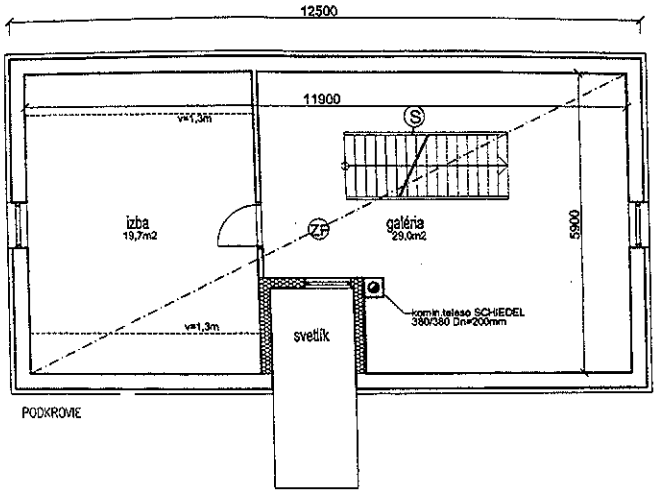

PODKROVIE

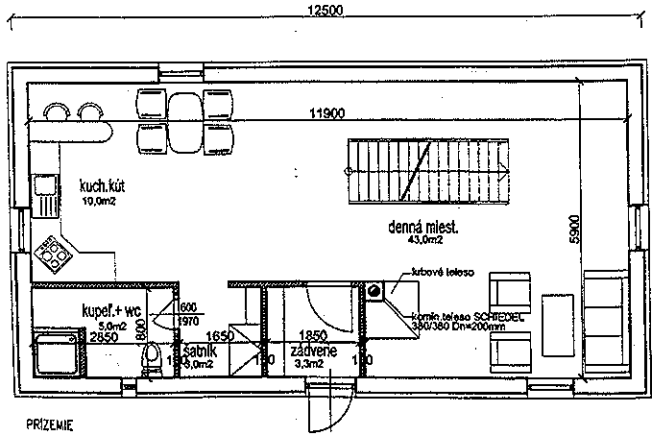

PRÍZEMIE

Prerokované s miestnou stavebnou úradom
ako súčasť spisu konania podľa zákona

zo dňa 19. 06. 2012

č. 1535 - 2012

pečiatka:

LEGENDA

- VNÚTORNÉ PRIEČKY MUROVANÉ YTONG hr.100mm
- VNÚTORNÉ PRIEČKY SDK RIGIPS hr.100mm
- OBVODOVÉ STENY hr.300mm YTONG + KZS HR.100mm; (KZS - TEPELNÝ IZOLANT EPS hr.100mm); U= 0,31W.M-2.K-1
- (S) SCHODISKO DREVENÉ
- (ZP) ZAVESENÝ PODHĽAD RIGIPS (Rp 15) OPLÁŠTENÝ 1x RBI 12,5-NA KOVOVEJ PODKONŠTRUKCII JEDNOÚROVŇOVEJ (CD), S MINERÁL. IZOL. 2x60mm

Ing. Ján SLÚKA autorizovaný stavebný inžinier 0465 * A * 1 Pečiatka stavby

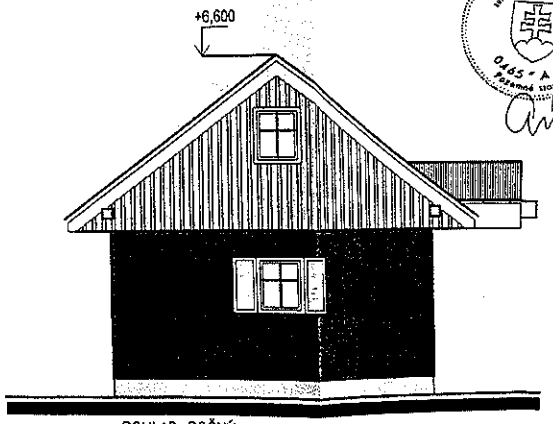

POHLAD BOČNÝ

0m 1 2 5m

VED. PROJEKTANT	ZODP. PROJEKTANT	VYPRACOVAL
ING. Ján SLÚKA	ING. Ján SLÚKA	ING. Ján SLÚKA

ING Ján SLÚKA
komplexné architektonické a inžinierske služby v odbore PS
T.Vansovej 1440/1, 960 01 ZVOLEN

INVESTOR : Vladimír Mach, T.G.Masaryka 14, 960 01 Zvolen	
NÁZOV STAVBY : RODINNÝ DOM BIENSKA DOLINA-ŠEMY,č.p. 759/8 k.ú.Turová	DÁTUM 03/2012
	STUPEŇ Zmena v uží. stavby
	FORMÁT 2 x A4
	MIERKA 1 : 75
NÁZOV OBJEKTU : Rodinný dom	PROFESIA ARCHITEKT. STAV.ČAST
OBSAH VÝKRESU : PODORYS-Prízemie, Podorysné-tlačivá zmeny stavania	ČÍS. VÝKRESU A-2