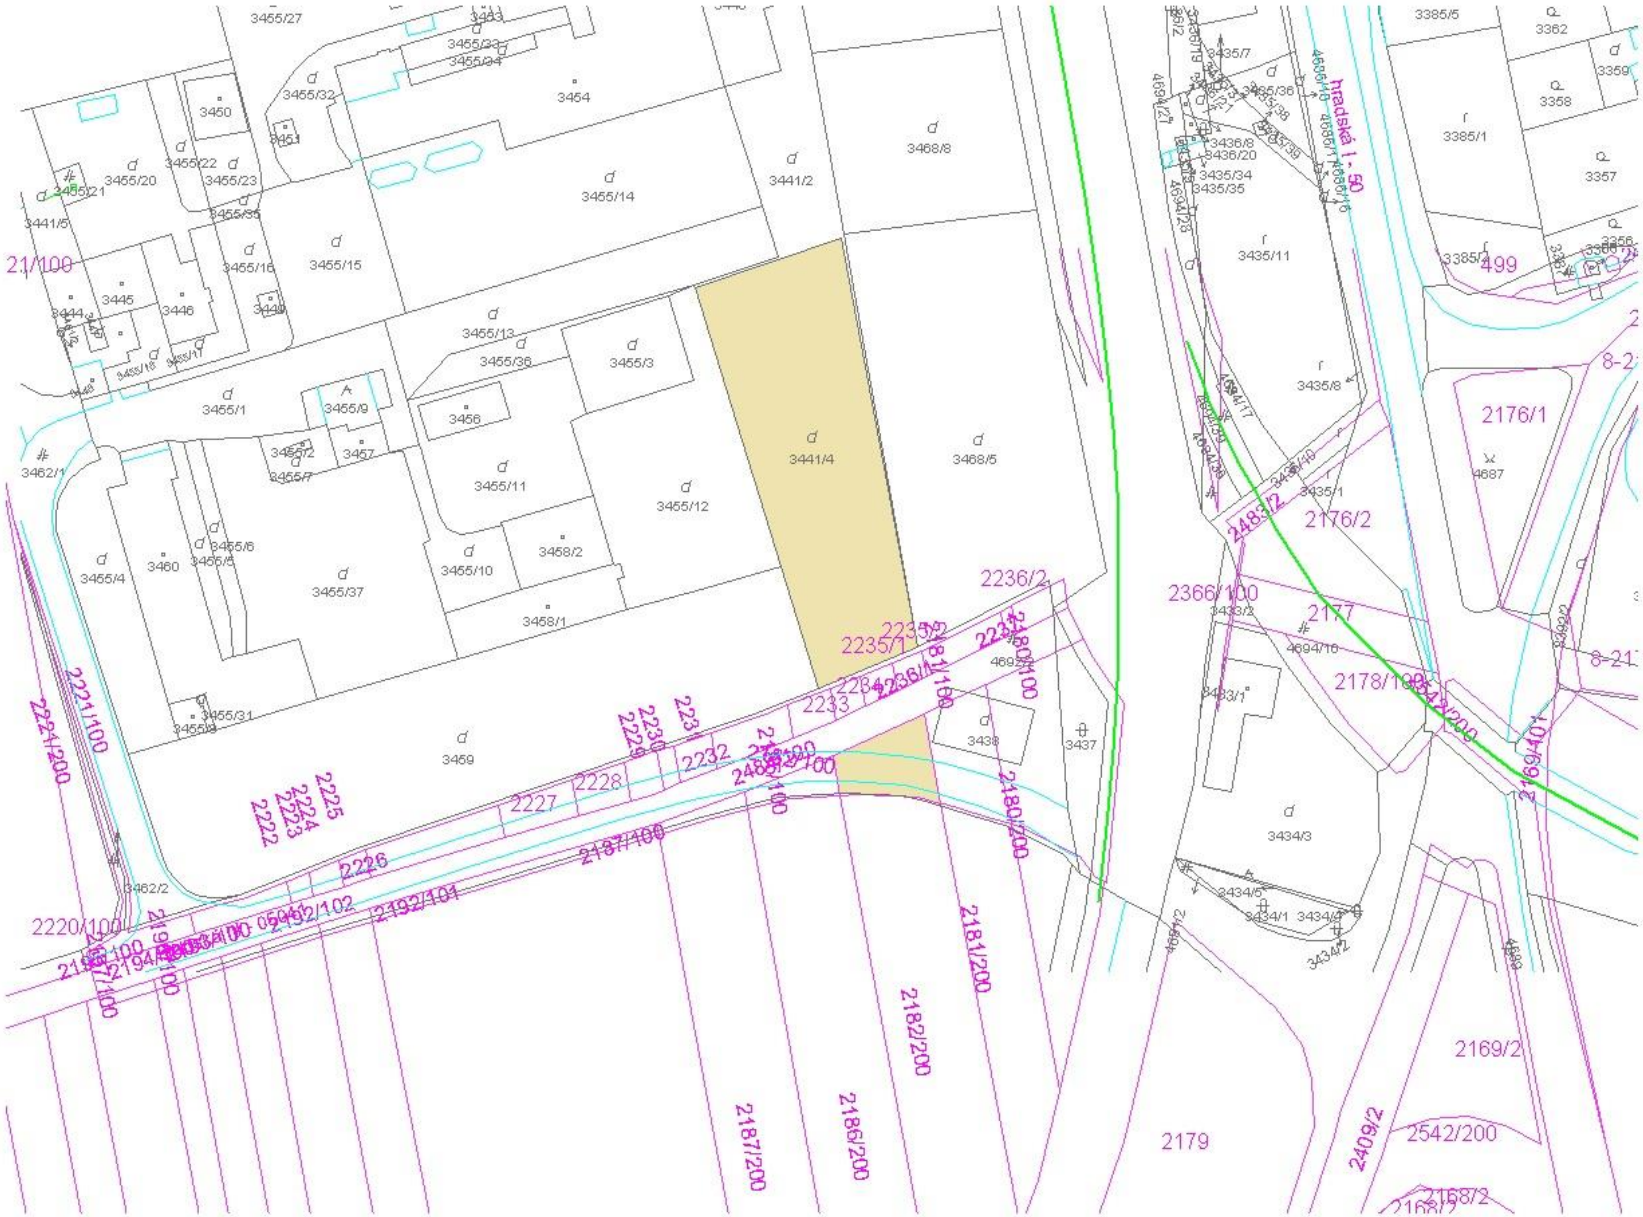
3455/27
3455/32
3455/33
3455/34
3454
3450
3451
3455/20
3455/21
3455/22
3455/23
3455/35
3455/14
3441/2
3468/8
3441/5
21/100
3455/16
3455/15
3445
3446
3455/13
3455/36
3455/3
3455/1
3455/9
3456
3462/1
3455/2
3457
3455/7
3455/11
3455/12
3441/4
3468/5
3455/4
3460
3455/6
3455/8
3455/37
3455/10
3458/2
3458/1
3455/31
3455/30
3459
3462/2
2220/100
2221/100
2221/200
2222
2223
2224
2225
2226
2227
2228
2229
2230
2231
2232
2233
2234
2235/1
2235/2
2236/1
2236/2
2187/100
2192/102
2192/101
2194/100
2187/200
2180/200
2181/200
2182/200
2186/200
2187/200
3438
3437
3435/7
3435/36
3435/38
3435/39
3436/8
3436/20
3435/34
3435/35
3435/11
3435/8
3435/10
3435/1
3433/2
3433/1
3434/3
3434/5
3434/1
3434/4
3434/2
3385/5
3362
3359
3358
3385/1
3357
3356
3385/2
499
2176/1
4687
2176/2
2366/100
2177
4694/16
2178/100
2178/200
2409/1
2409/2
2179
2542/200
2169/2
2168/2
hradská I - 50