


RODINNÝ DOM Č. SÚP. 1

K.Ú. NADLICE

SCHÉMA PRE VÝPOČET ZASTAVANEJ PLOCHY

PÔDORYS 1.NP

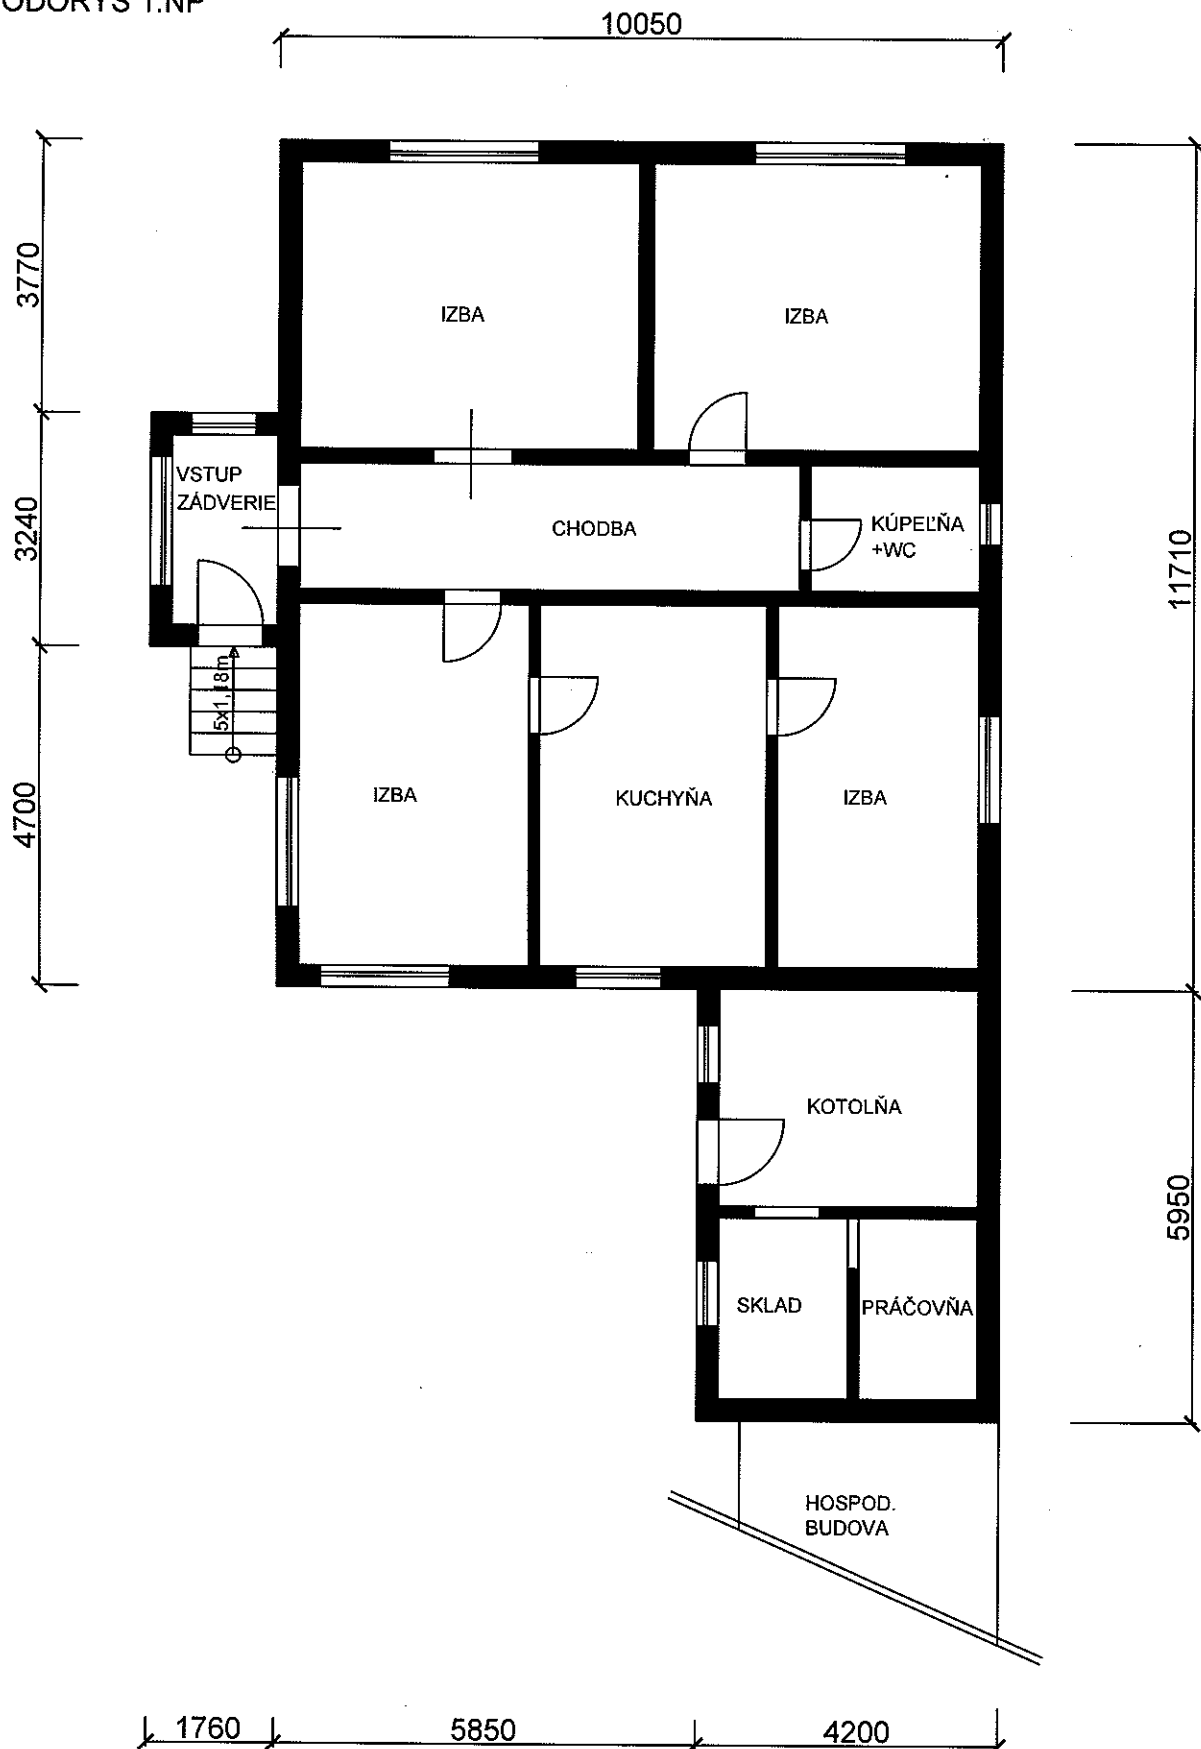

GARÁŽ NA PAR. Č. 163/36, HOSPODÁRSKA ČASŤ DOMU K.Ú. NADLICE

SCHÉMA PRE VÝPOČET ZASTAVANEJ PLOCHY

PÔDORYS 1.NP

