



ADMINISTRATÍVNA BUDOVA  
BRATISLAVA-m.č Petržalka  
ul: Kopčianska

rez

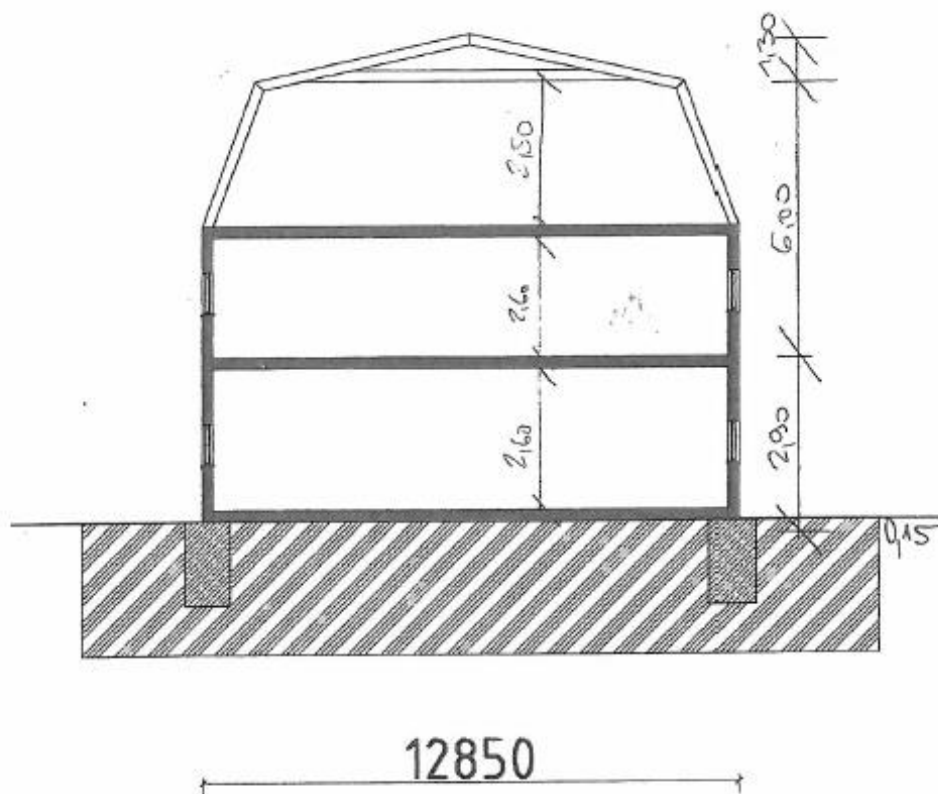


ADMINISTRATÍVNA BUDOVA  
BRATISLAVA-m.č Petržalka  
ul: Kopčianska

pôdorys - prízemie

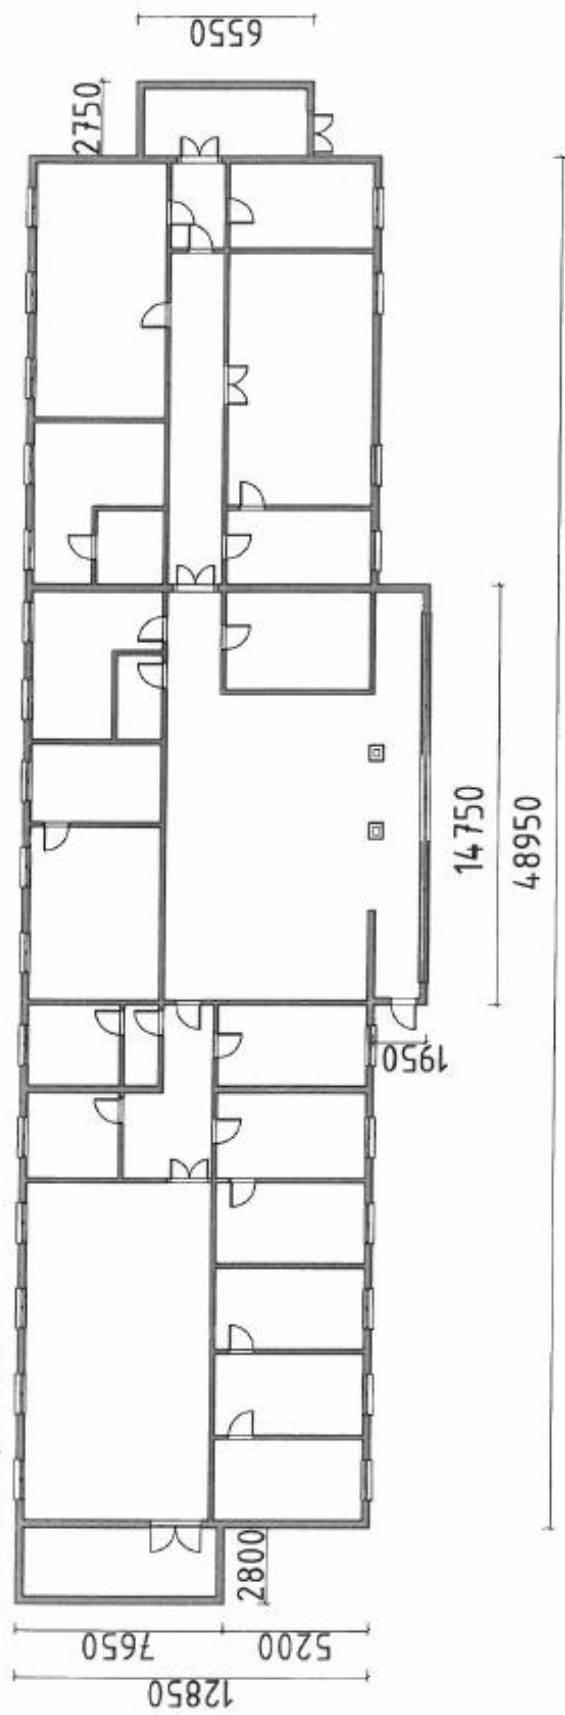

ADMINISTRATÍVNA BUDOVA  
BRATISLAVA-m.č Petržalka  
ul: Kopčianska

pôdorys-1 podlažie

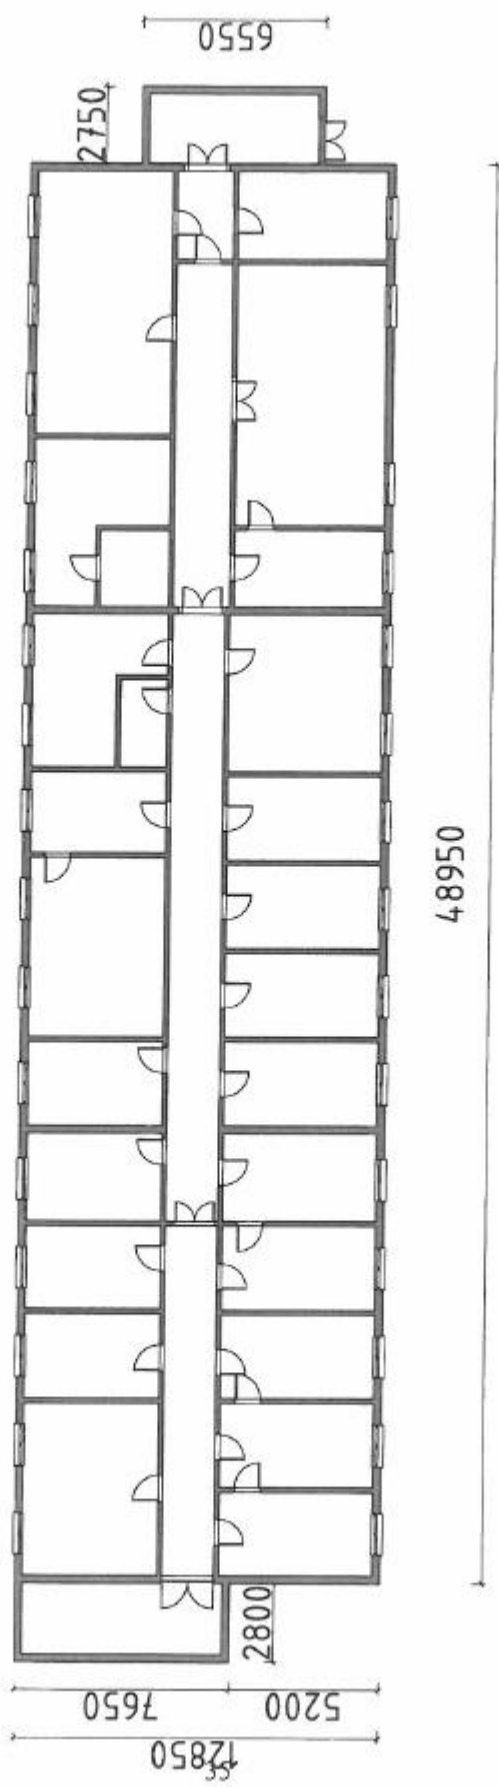

ADMINISTRATÍVNA BUDOVA  
BRATISLAVA-m.č Petržalka  
ul: Kopčianska

pôdorys-2 podlažie

